


CORTE 1
ESCALA 1/125

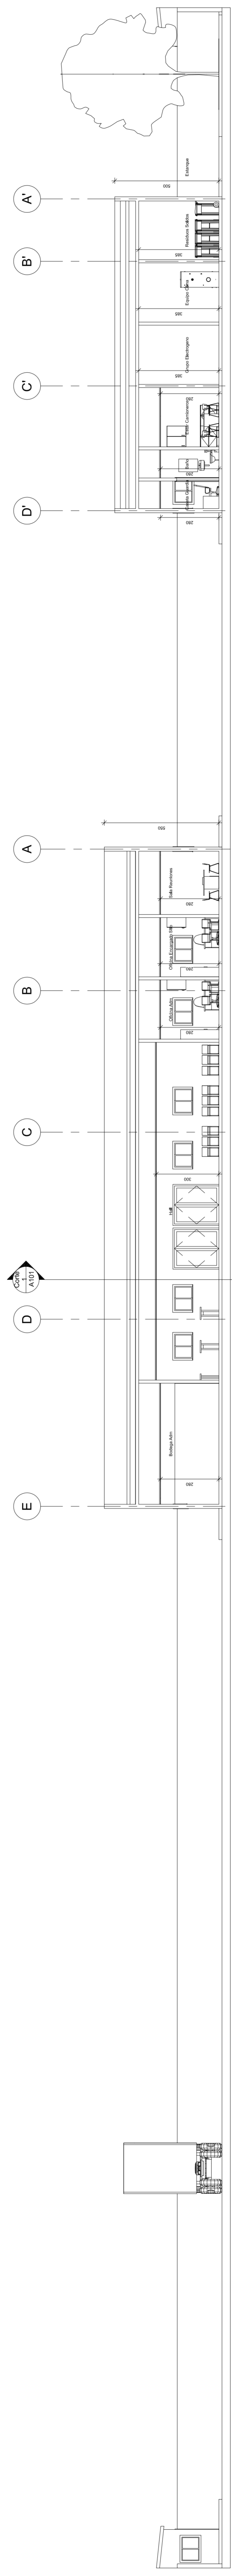

CORTE 2
ESCALA 1/125

PROYECTO
"MODELO SITIO DE INSPECCIÓN"

SERVICIO AGRICOLA Y GANADERO

CONTENIDO: CORTES

PROYECTO:	SMS_COR_13176404	ESCALA:	1/125
FECHA:	13 DE DICIEMBRE DE 2018	PROYECTISTA:	
REVISOR:	E	PROYECTISTA:	
PROYECTISTA:	CAROLINA GONZALEZ FIGUEROA	PROYECTISTA:	
PROYECTISTA:	MARCELA COLLADO ALBURO	PROYECTISTA:	
PROYECTISTA:	JUAN LUIS MARRIN OLAMEDO	PROYECTISTA:	

SERVICIO AGRICOLA Y GANADERO

UBICACION #:

PROPIETARIO: _____ ARQUITECTO: _____

PROYECTISTA: _____

PROYECTISTA: _____

PROYECTISTA: _____