




ELEVACION NORTE  
ESCALA 1/125

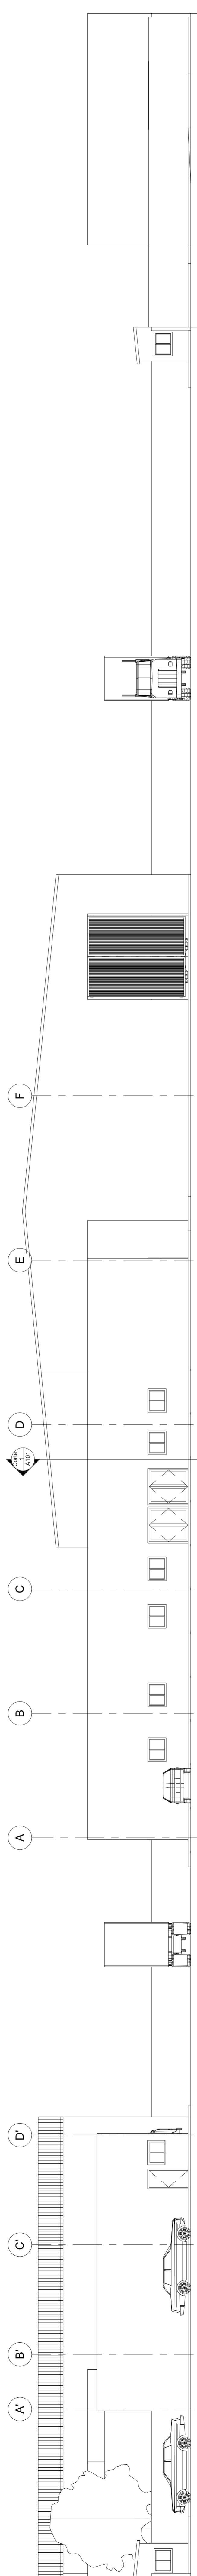

ELEVACION SUR  
ESCALA 1/125

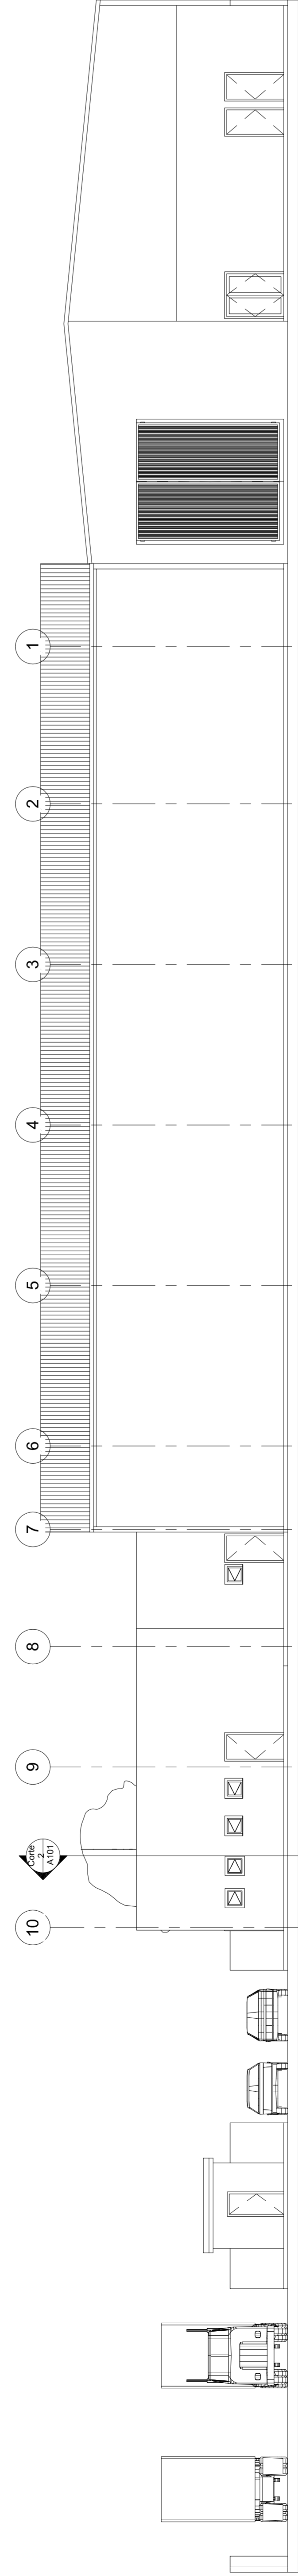

ELEVACION ORIENTE  
ESCALA 1/125

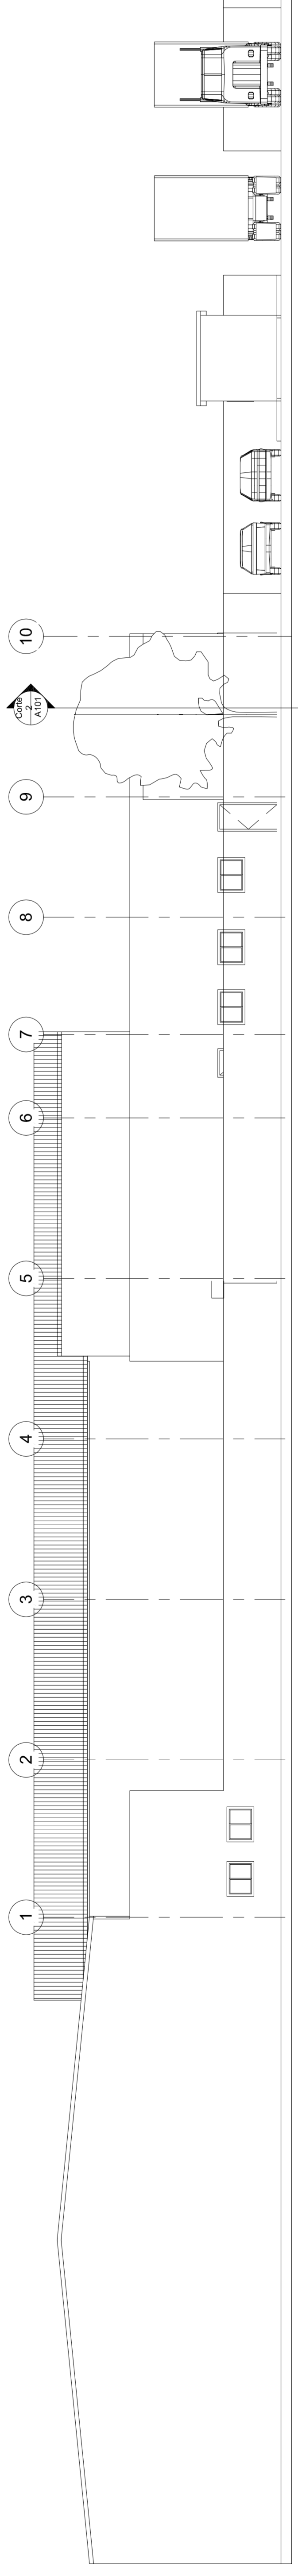

ELEVACION PONIENTE  
ESCALA 1/125

**PROYECTO**  
"MODELO SITIO DE INSPECCIÓN"  
SERVICIO AGRICOLA Y GANADERO

**ELEVACIONES**

CONTENIDO LAMINA

NUMERO: SAG-SI-B.E. 131076-AM | ESCALA: 1:125  
 FECHA: 03 DE DICIEMBRE DE 2016 | DISEÑADA: E  
 REVISADA: E  
 DISEÑADOR: CAROLINA GONZALEZ VINDIGAS  
 PROYECTO: MANUELA COLLAO RUIBO  
 PROFESOR: JUAN LUIS MARIN OLAMEDO

**SAG**  
Servicio Agrícola y Ganadero  
Ministerio de Agricultura  
Gobierno de Chile

**SERVICIO AGRICOLA Y GANADERO**

**UBICACION** #

PROPIETARIO	ARQUITECTO
FECHA	JUAN LUIS MARIN OLAMEDO
INDIC.	NUMERO DE LAMINA
COORD. ESPIC.	ELE
	01