


### 1.3.21 Sala de equipos Industrial gases

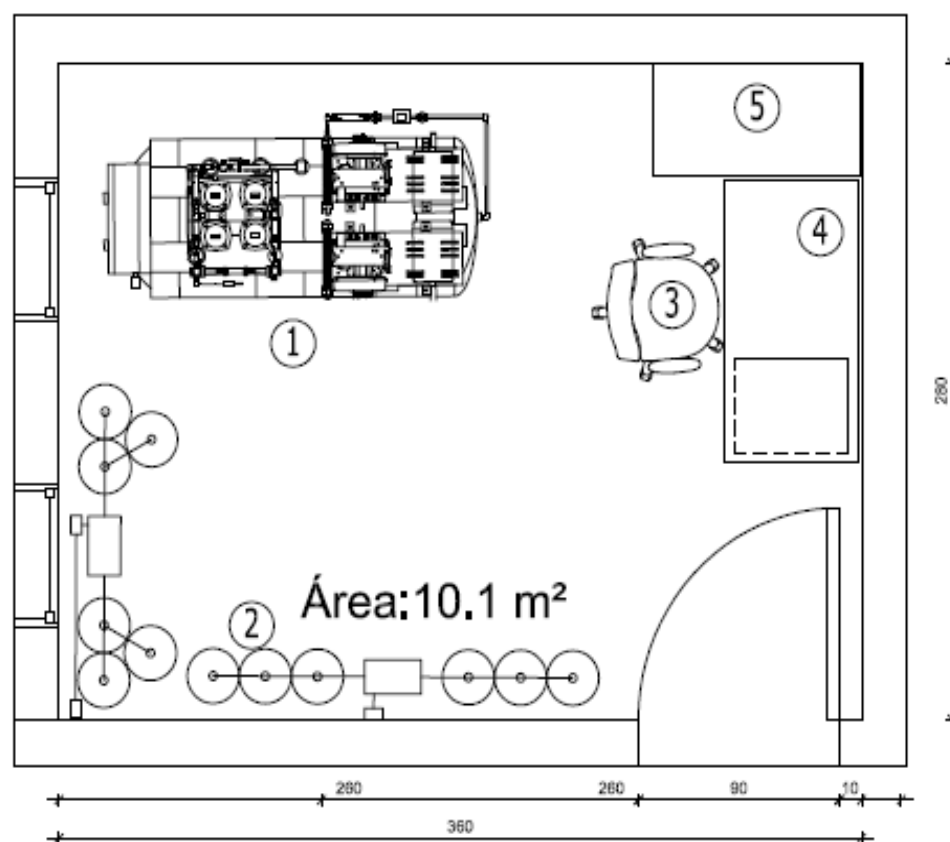

**Planta**  
Escala 1:25

Escala Gráfica

#### SIMBOLOGÍA

- ① Compresor
- ② Cilindro de gases
- ③ Silla administrativa
- ④ Escritorio simple EFP-120
- ⑤ Rack R3

#### EQUIPAMIENTO

#### IMPLEMENTOS SAG

Nota, esta sala se considerará solo en el caso de que se disponga de una cámara de fumigación.

<b>N° Ficha:</b>	1.3.21.		
<b>Módulo:</b>	Sala de equipo industrial de gases		
<b>Área:</b>	Tratamiento		
<b>Superficie:</b>	10 m2		
Ítem	Implementos y condiciones especiales	Especificaciones técnicas	Observaciones
1	Mascarilla polipropileno desechable	No aplica	Para inspección de muestras
3	Casco de seguridad	No aplica	En área de tránsito vehicular
4	Zapato de seguridad	No aplica	En área de tránsito vehicular
5	Overol anti corte	No aplica	En área de tránsito vehicular
6	Guante de seguridad de cuero	No aplica	Para descarga de mercancías
7	Antiparras	No aplica	Para manipulación de mercancías
8	Canaleta drenaje piso	Según proyecto	Ubicada en piso